


PODORYS

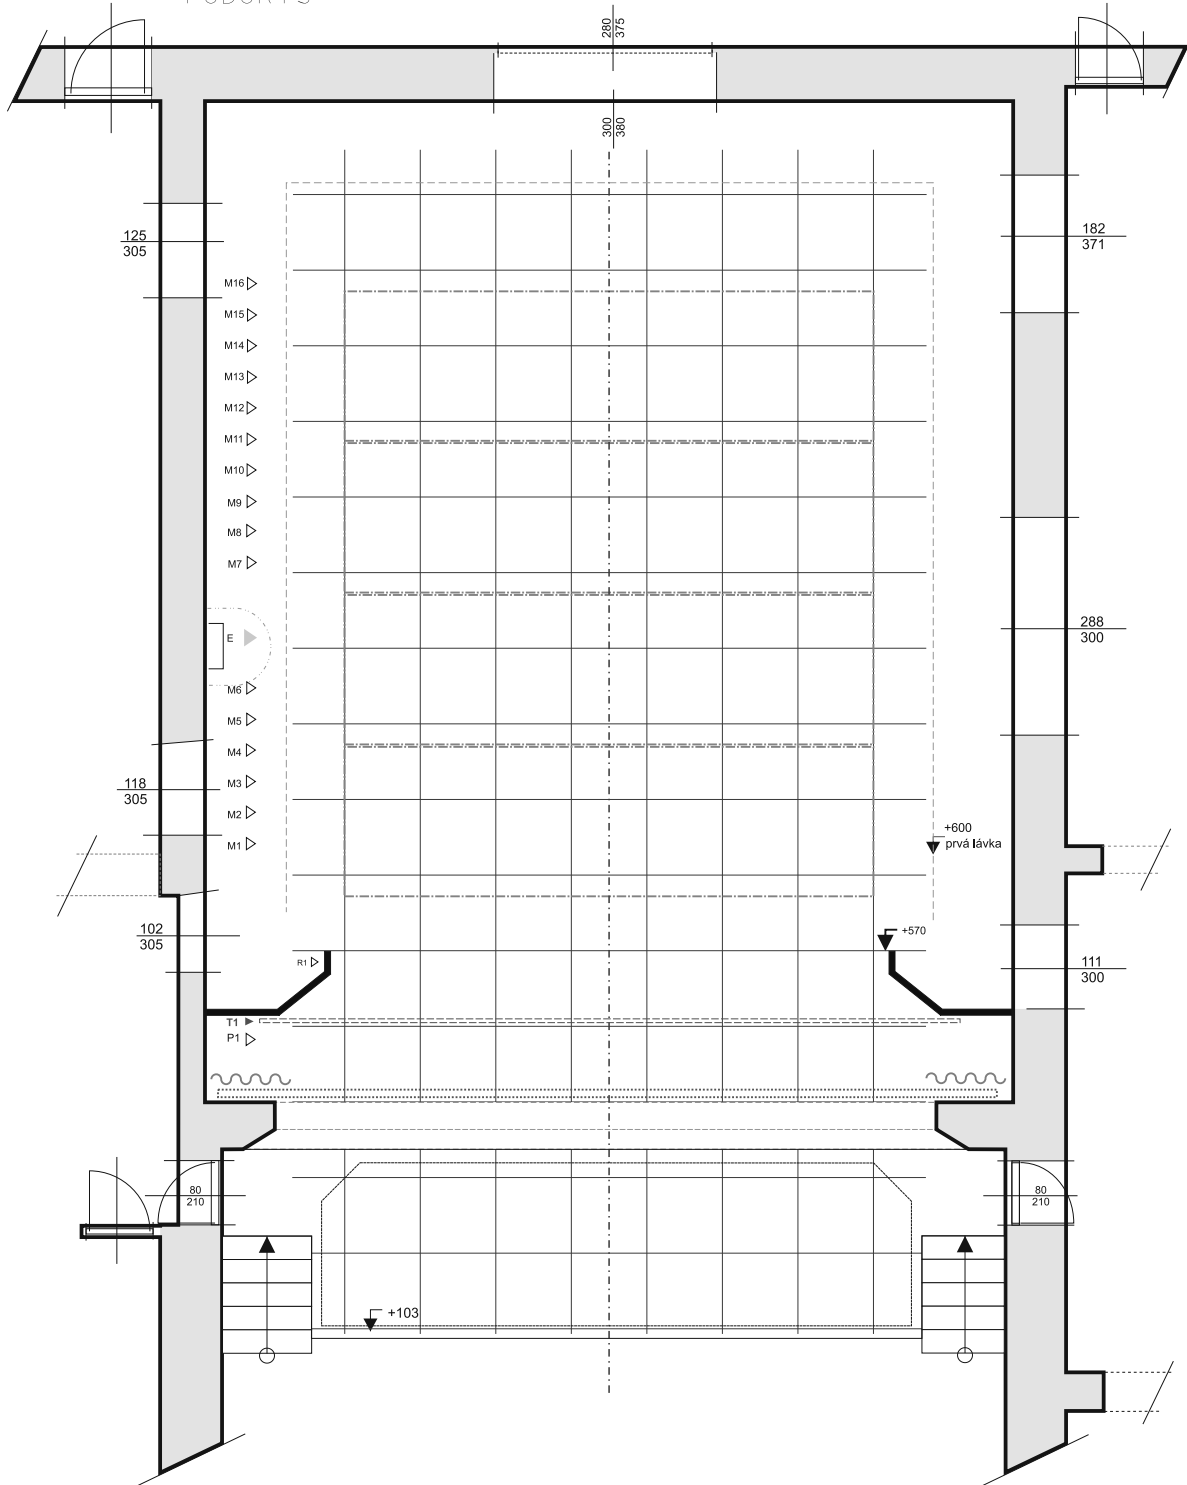

Javisko Národný dom
pôdorys M=1:100

názov predstavenia/ _____
 autor scény/ _____
 réžia/ _____

- - železná opona
- ~~~~~ - opona
- P1 - predoponový ťah
- R1 - portálový ťah
- M1 - M16 ťahy
- E - osvetľovacia rampa
- - - - S1-S4 - javiskové stoly
- T1 tylový rám